

AVAP
Les portails et clôtures remarquables
2016

L'ART DE LA FERRONNERIE ANCIENNE ET MODERNE



GRILLE D'ENTRÉE, DE STYLE LOUIS XV, PRODIGE DE M. TARRÉ, AU VÉSINET
RÉALISÉE PAR M. JEAN CARREAU, DANS LA MAISON DE M. GARNIER, ANCIENNE

Source: Gallica BNF


Vu pour être annexé à la délibération
en date du 25 janvier 2018

Le Maire,
Bernard GROUCHKO

Conception et réalisation: ESTH FOUCHER - BRUNO DUPUIS



Ville du Vésinet
www.lovesinet.fr

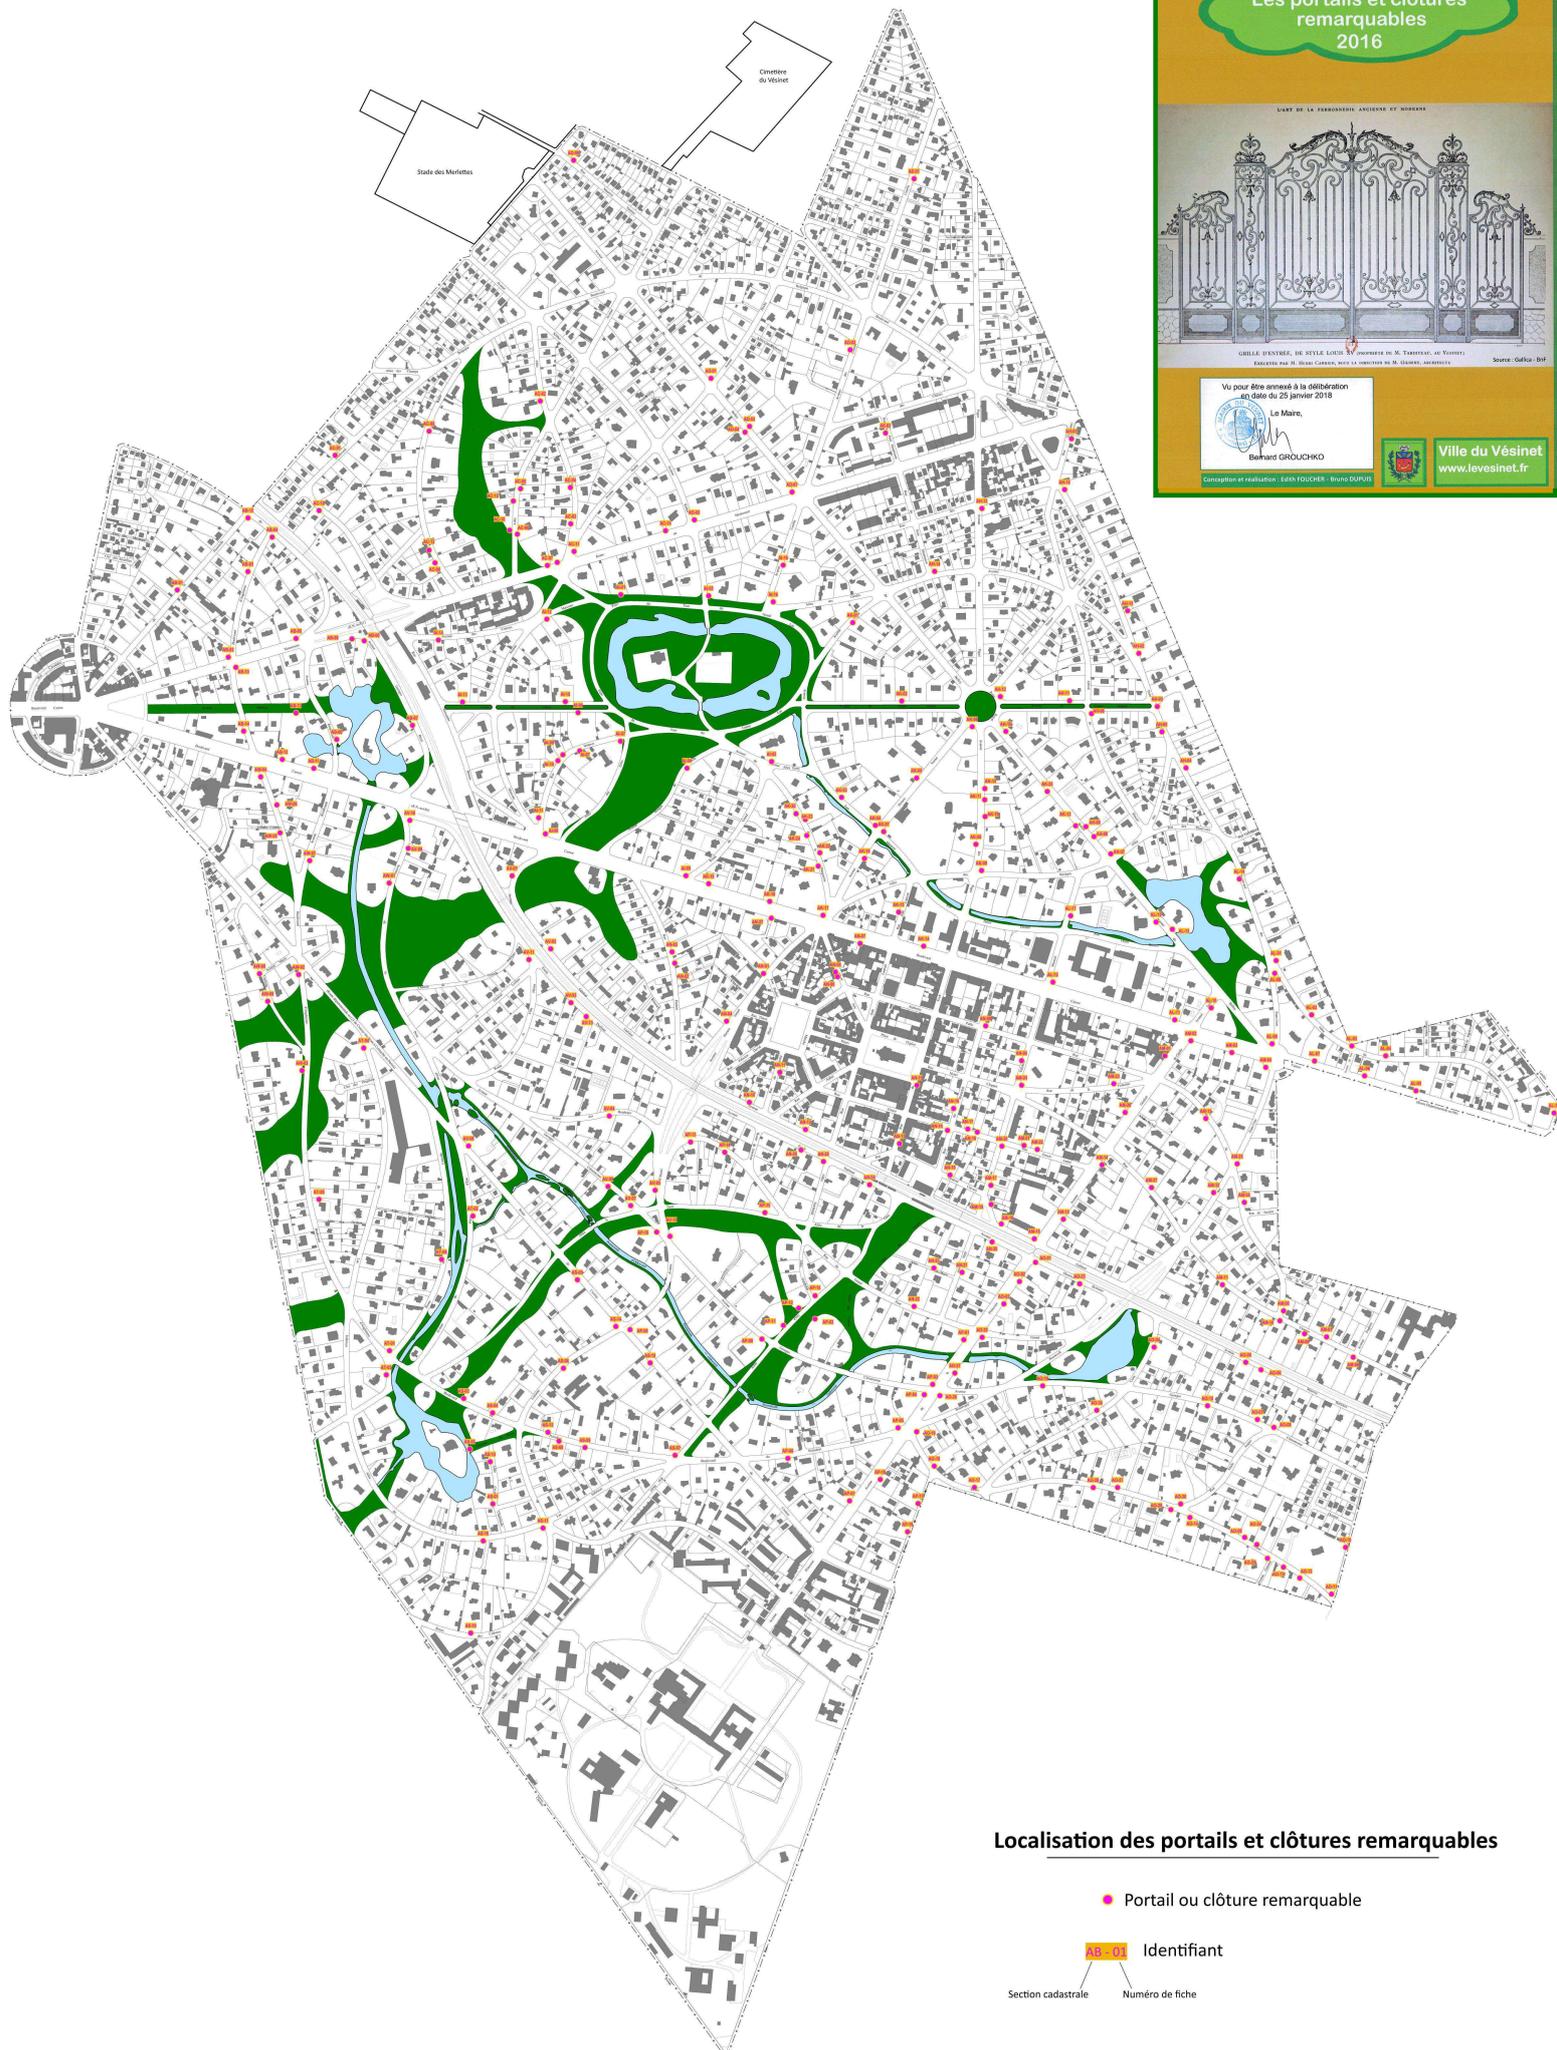

Localisation des portails et clôtures remarquables

● Portail ou clôture remarquable

98-01 Identifiant

Section cadastrale Numéro de fiche

