




# LE VESINET - AVAP

## ZONAGE ET PROTECTIONS DE L'AVAP


E.Blanc D.Duché - architectes urbanistes  
J-M Curvale - paysagiste

Vu pour être annexé à la délibération en date du 25 janvier 2018

Le Maire,  
Bernard GROUCHKO

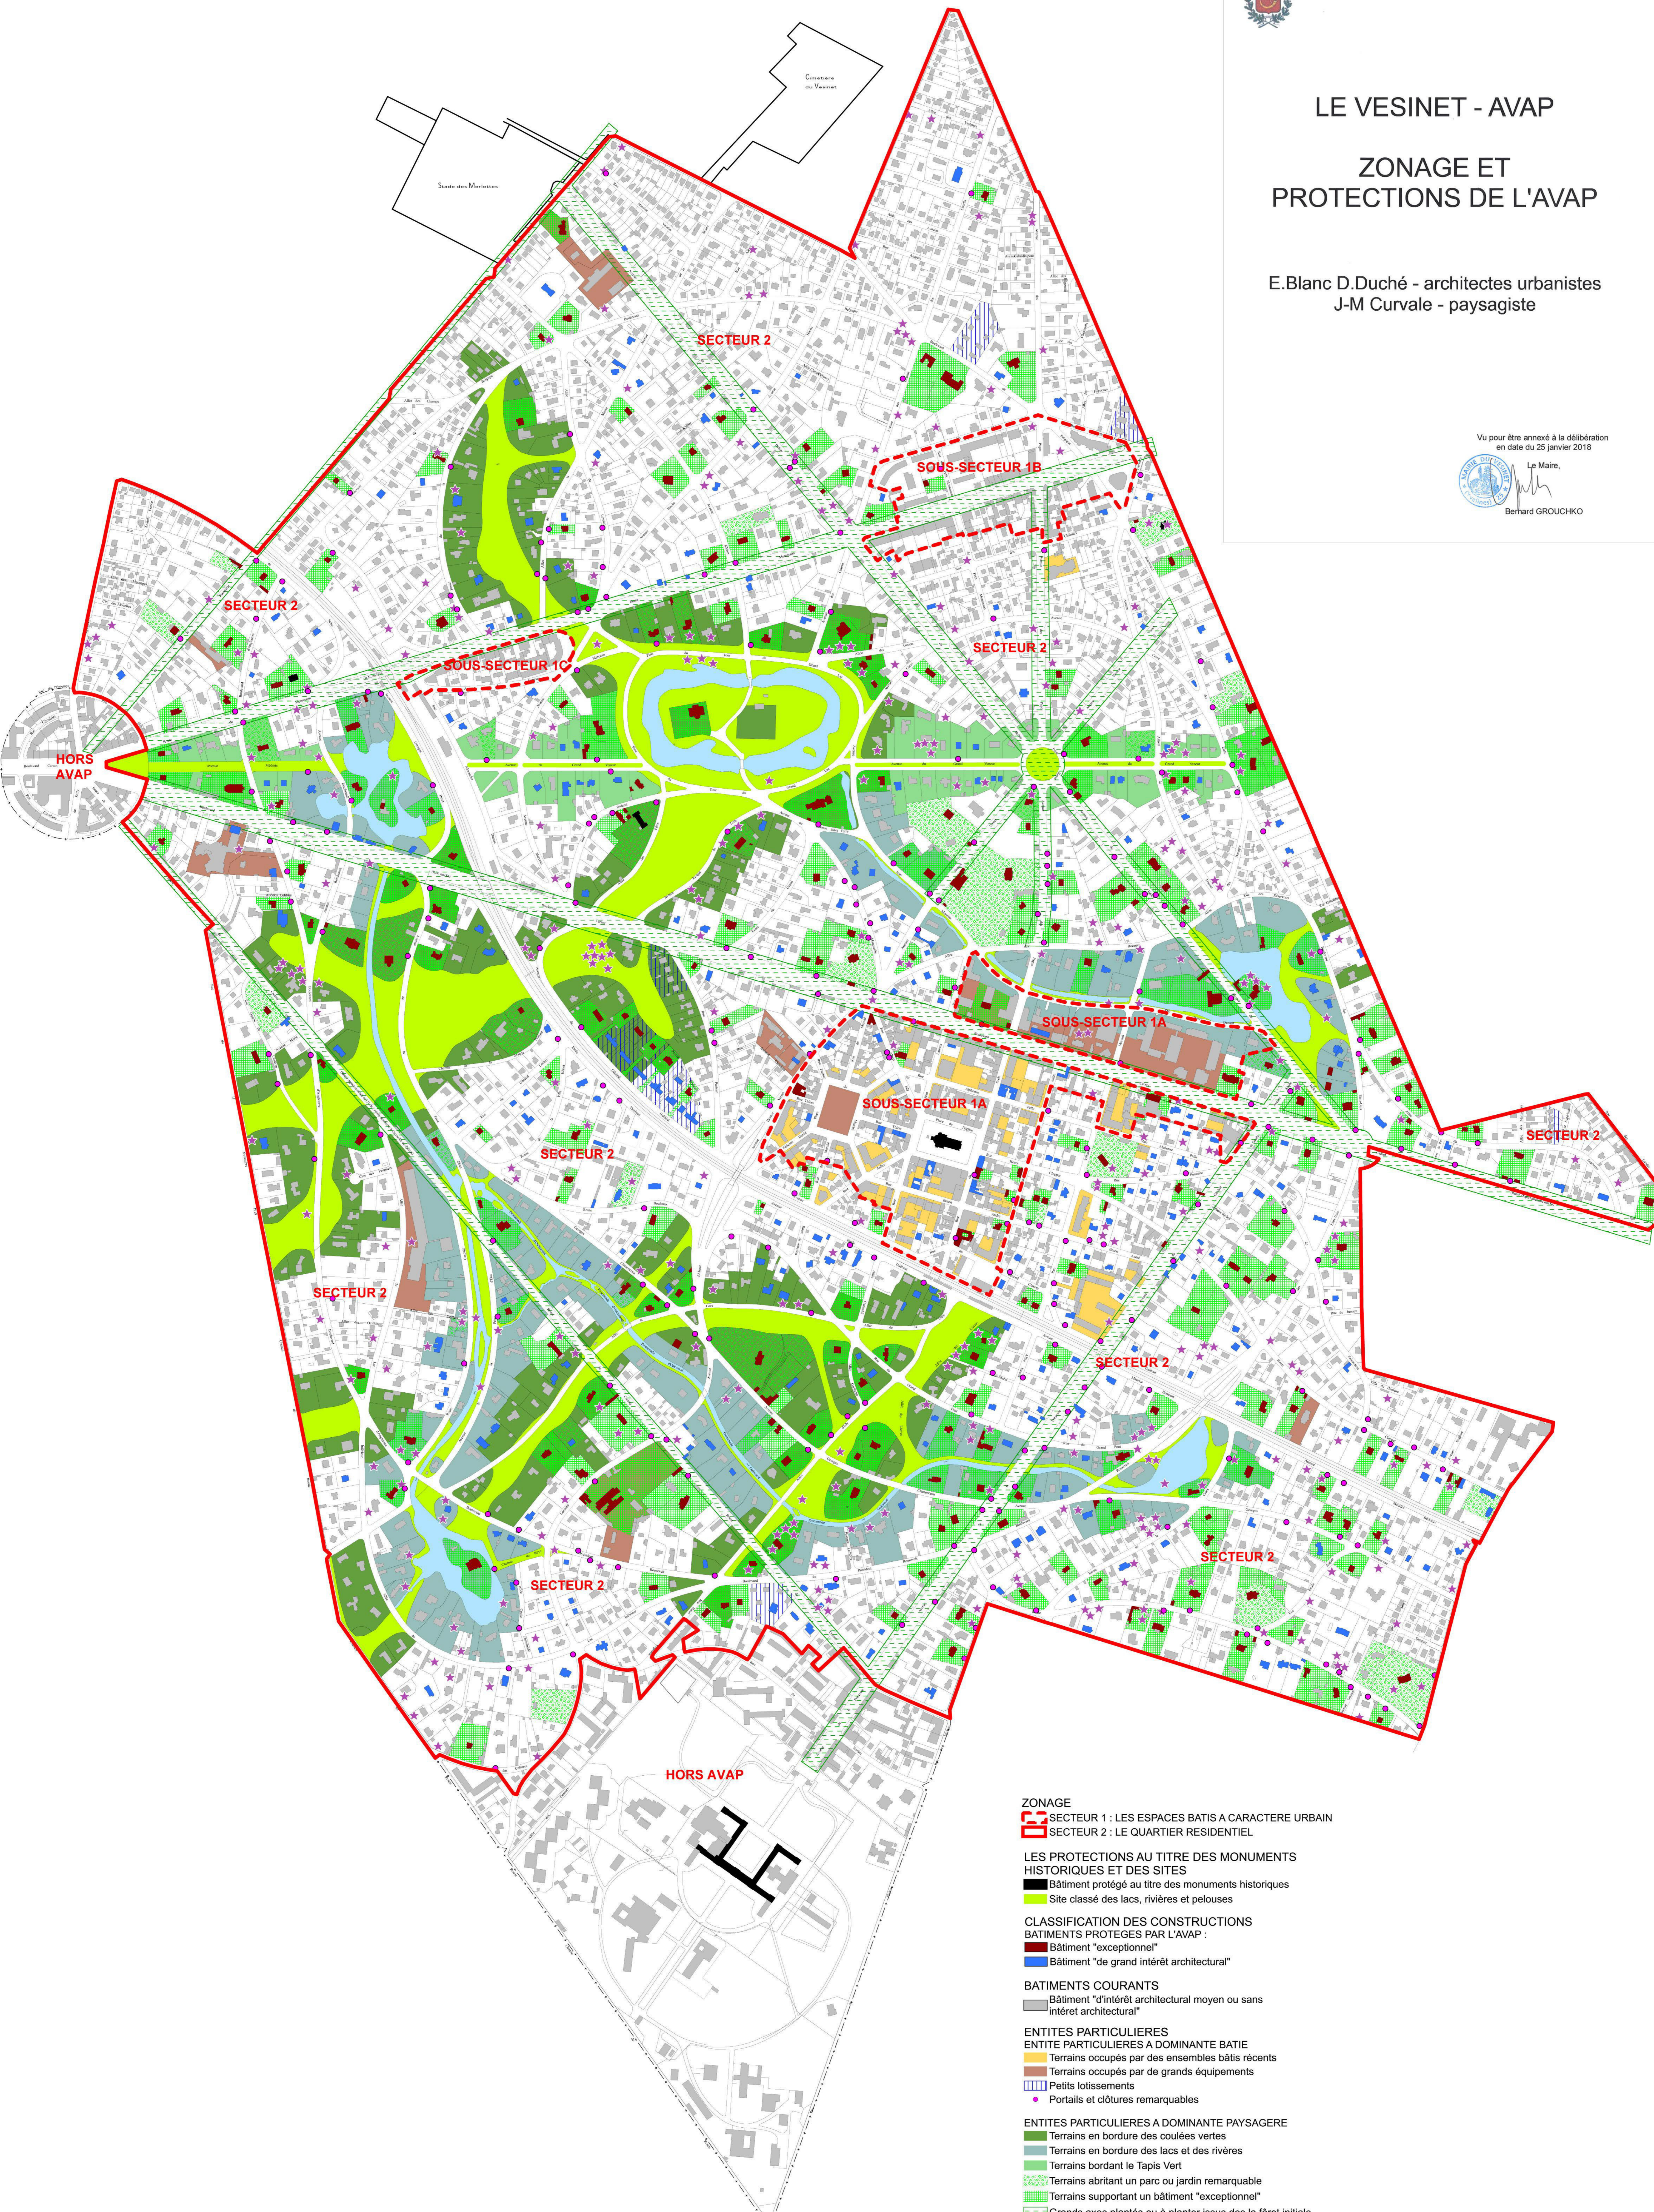

- ZONAGE**
- SECTEUR 1 : LES ESPACES BATIS A CARACTERE URBAIN
  - SECTEUR 2 : LE QUARTIER RESIDENTIEL
- LES PROTECTIONS AU TITRE DES MONUMENTS HISTORIQUES ET DES SITES**
- Bâtiment protégé au titre des monuments historiques
  - Site classé des lacs, rivières et pelouses
- CLASSIFICATION DES CONSTRUCTIONS**
- BATIMENTS PROTEGES PAR L'AVAP :**
- Bâtiment "exceptionnel"
  - Bâtiment "de grand intérêt architectural"
- BATIMENTS COURANTS**
- Bâtiment "d'intérêt architectural moyen ou sans intérêt architectural"
- ENTITES PARTICULIERES**
- ENTITE PARTICULIERES A DOMINANTE BATIE**
- Terrains occupés par des ensembles bâtis récents
  - Terrains occupés par de grands équipements
  - Petits lotissements
  - Portails et clôtures remarquables
- ENTITES PARTICULIERES A DOMINANTE PAYSAGERE**
- Terrains en bordure des coulées vertes
  - Terrains en bordure des lacs et des rivières
  - Terrains bordant le Tapis Vert
  - Terrains abritant un parc ou jardin remarquable
  - Terrains supportant un bâtiment "exceptionnel"
  - Grands axes plantés ou à planter issus des la forêt initiale
- Arbres remarquables (repérage indicatif : se reporter à la liste des arbres remarquables en annexe du règlement)
- ★

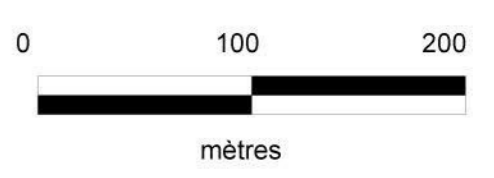



AVAP  
Les portails et clôtures  
remarquables  
2016

L'ART DE LA FERONNERIE ANCIENNE ET MODERNE



GRILLE D'ENTRÉE, DE STYLE LOUIS XV (PROPRIÉTÉ DE M. TARDYER, AU VÉSINET)  
ÉLEVÉE PAR M. HENRI CARANDI, SOUS LA DIRECTION DE M. GARNIER, ARCHITECTE

Source : Gallica - BnF

Vu pour être annexé à la délibération  
en date du 25 janvier 2018



Le Maire,

Bernard GROUCHKO

Conception et réalisation : Edith FOUCHER - Bruno DUPUIS



Ville du Vésinet

[www.levésinet.fr](http://www.levésinet.fr)



Localisation des portails et clôtures remarquables

● Portail ou clôture remarquable

■ Identifiant

Section cadastrale      Numéro de fiche

